



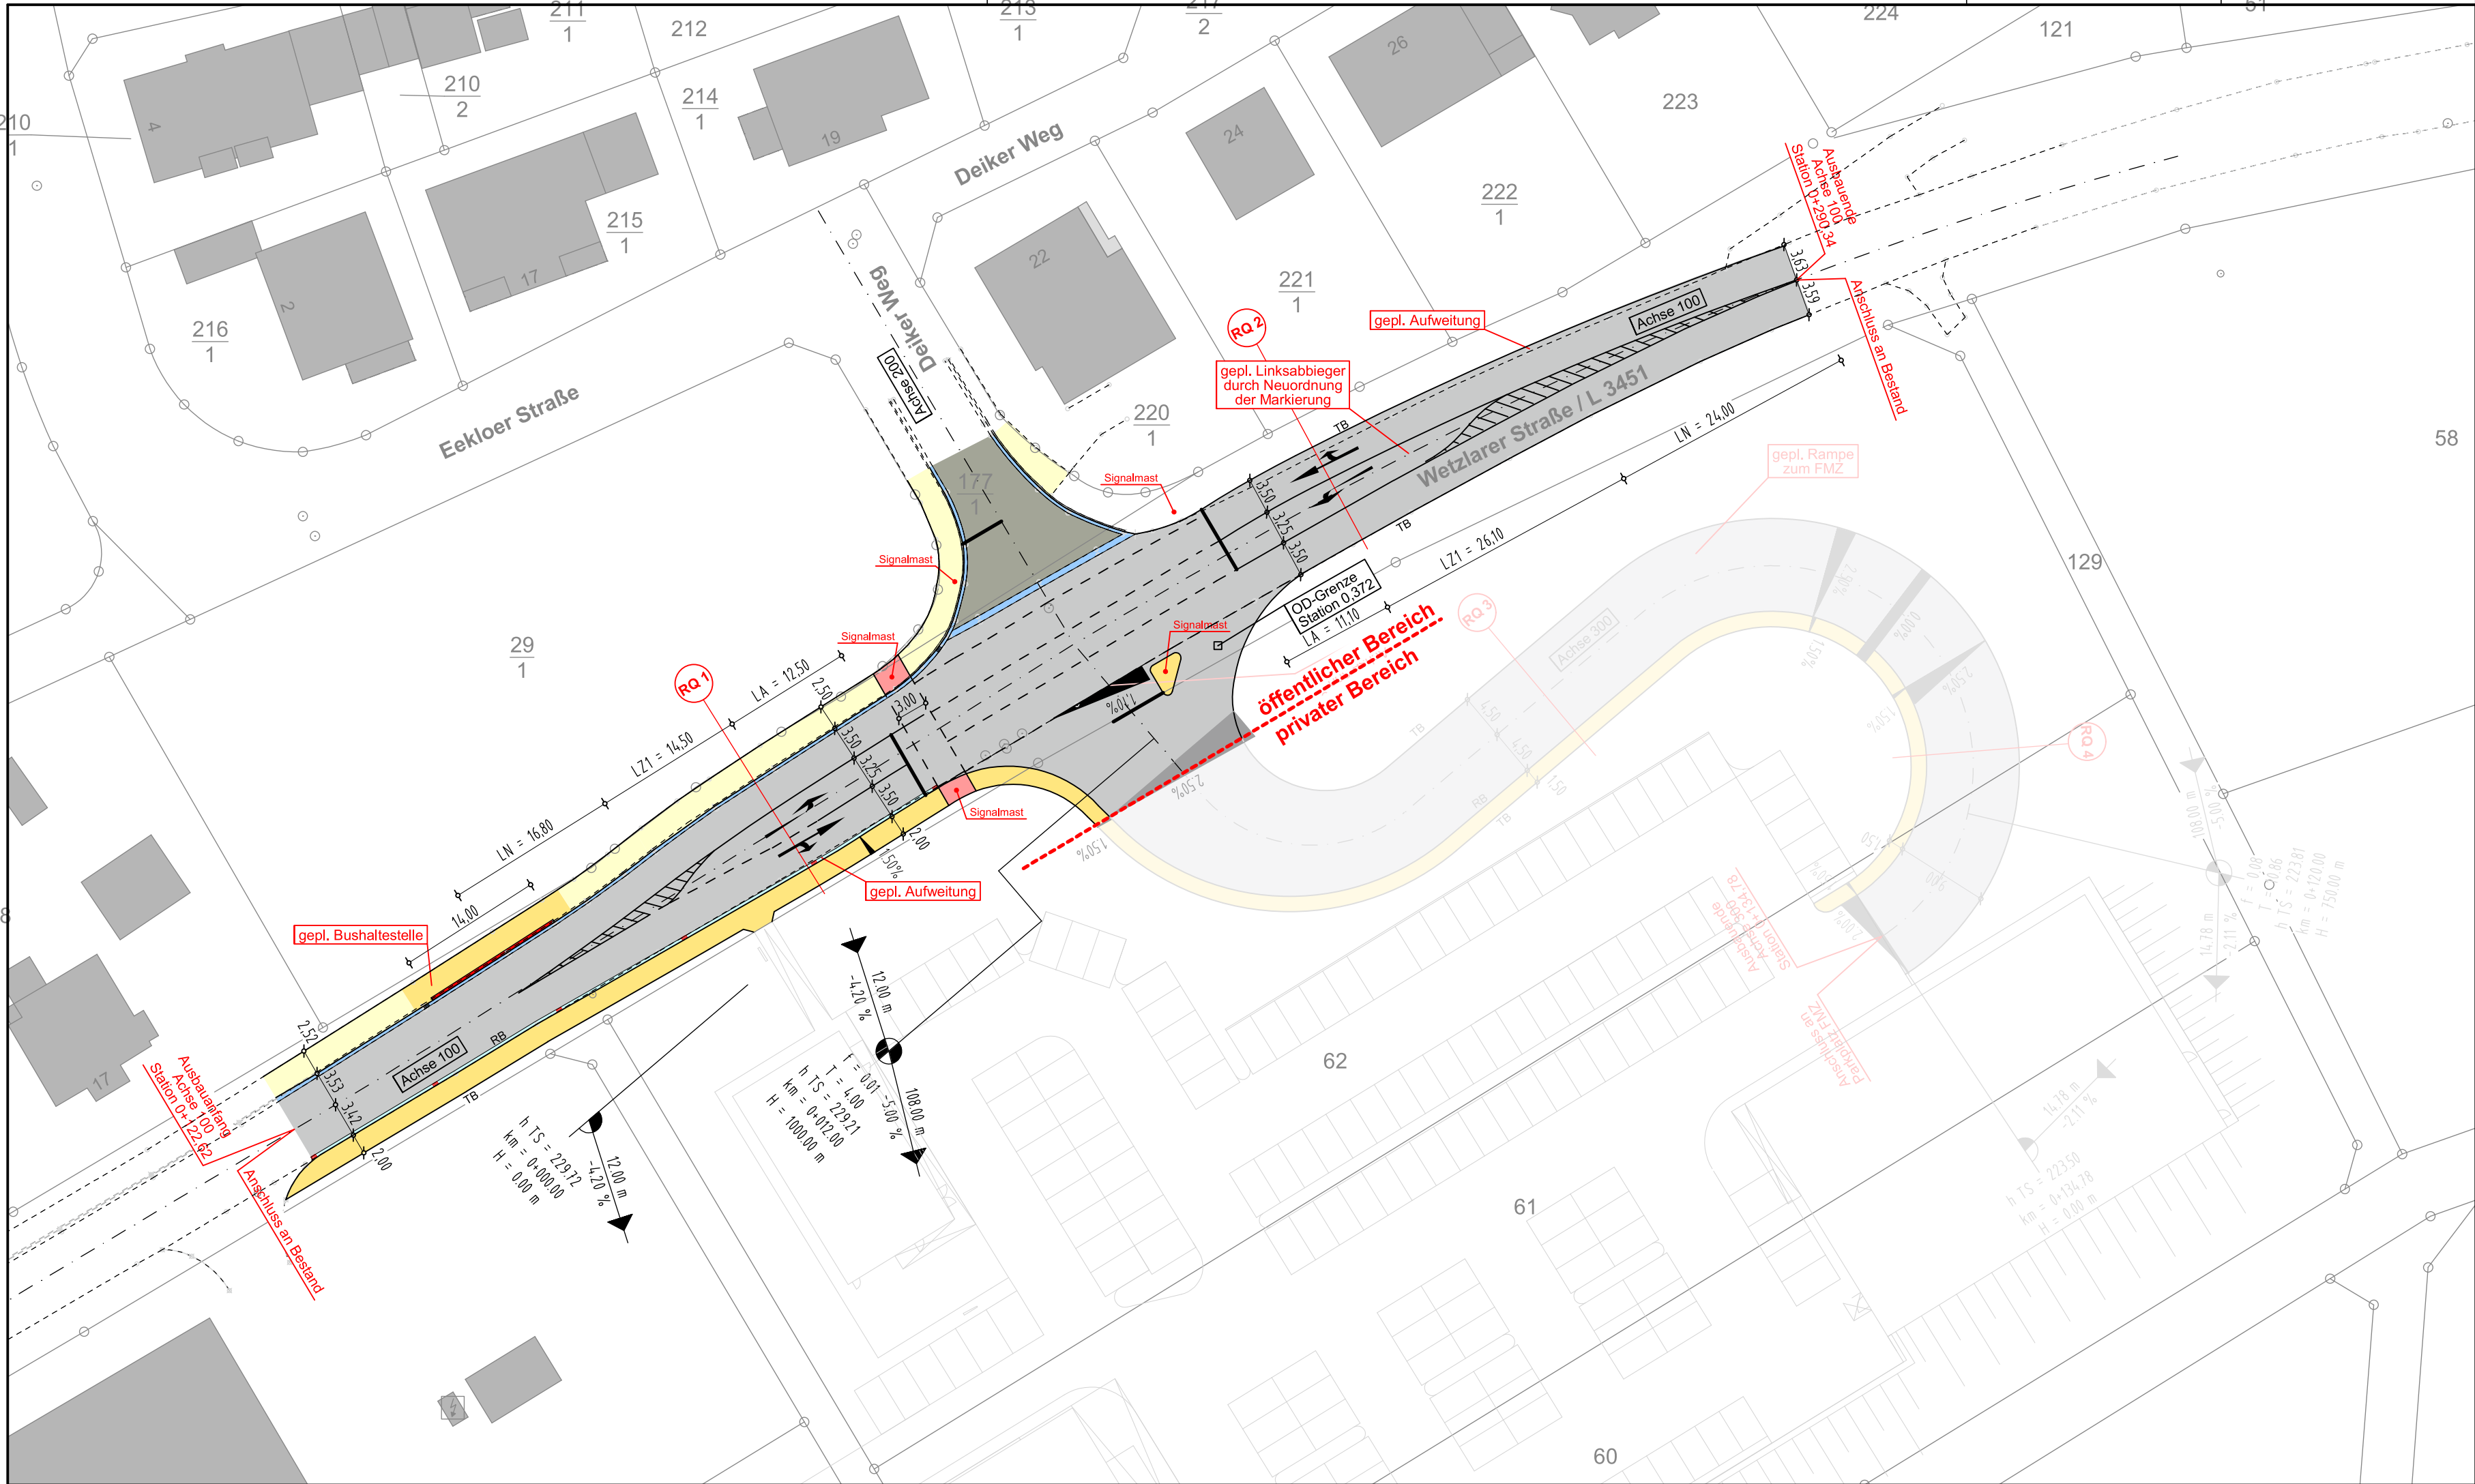


Zeichenerklärung

- vorh. Verlauf von Wegrand/ Bordstein/ Rinne
- gepl. Asphaltfläche
- vorh. Asphaltfläche
- gepl. Pflasterfläche
- vorh. Gehweg (Pflaster)
- gepl. Fußgängerquerung
- vorh. Rinne

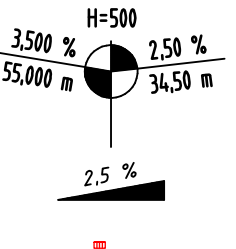

Neigungsbrechpunkt mit Angabe von Gefälle und Steigung in Prozent, Länge der Gefälle-/ Steigungsstrecke und Halbmesser
Fahrbahnquerneigung in Prozent
gepl. SSK

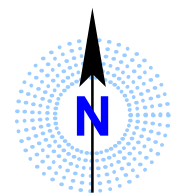

Der Grenzverlauf im Ausbaubereich und die Unterteilung der Neubaugrundstücke sind ausschließlich auf Grundlage amtlicher, angezeigter Grenzen in die Örtlichkeit zu übernehmen.

		HS Ingenieure GmbH Robert-Bosch-Straße 17 35440 Linden Tel. 0 64 03 / 69 471-0 Fax 0 64 03 / 69 471-830 Mail Info@hsingenieure.de Web hsingenieure.de	
Bauherr		Projekt-Nummer	
Entwicklungsgesellschaft FMZ Braunfels GmbH & Co.KG		5424	
Art und Lage des Bauvorhabens		Bereich	
Neubau Fachmarktzentrum Philippswiese in der Stadt Braunfels		Straßenbau	
Phase		Entwurf	
Plandarstellung		Maßstab	
Lageplan (Anlage 1)		1:500	
Blatt		30.1	
Der Bauherr		Bearbeitet	Name
		Linden, im April 2020	Frese/Laackner
gezeichnet		April 2020	Frese/Laackner
geprüft			
Änderungen			
Unterschrift			